


**GEMEENTE EVERGEM 4<sup>e</sup>Afd. (Ertvelde)**  
**sectie A 2<sup>e</sup> blad**

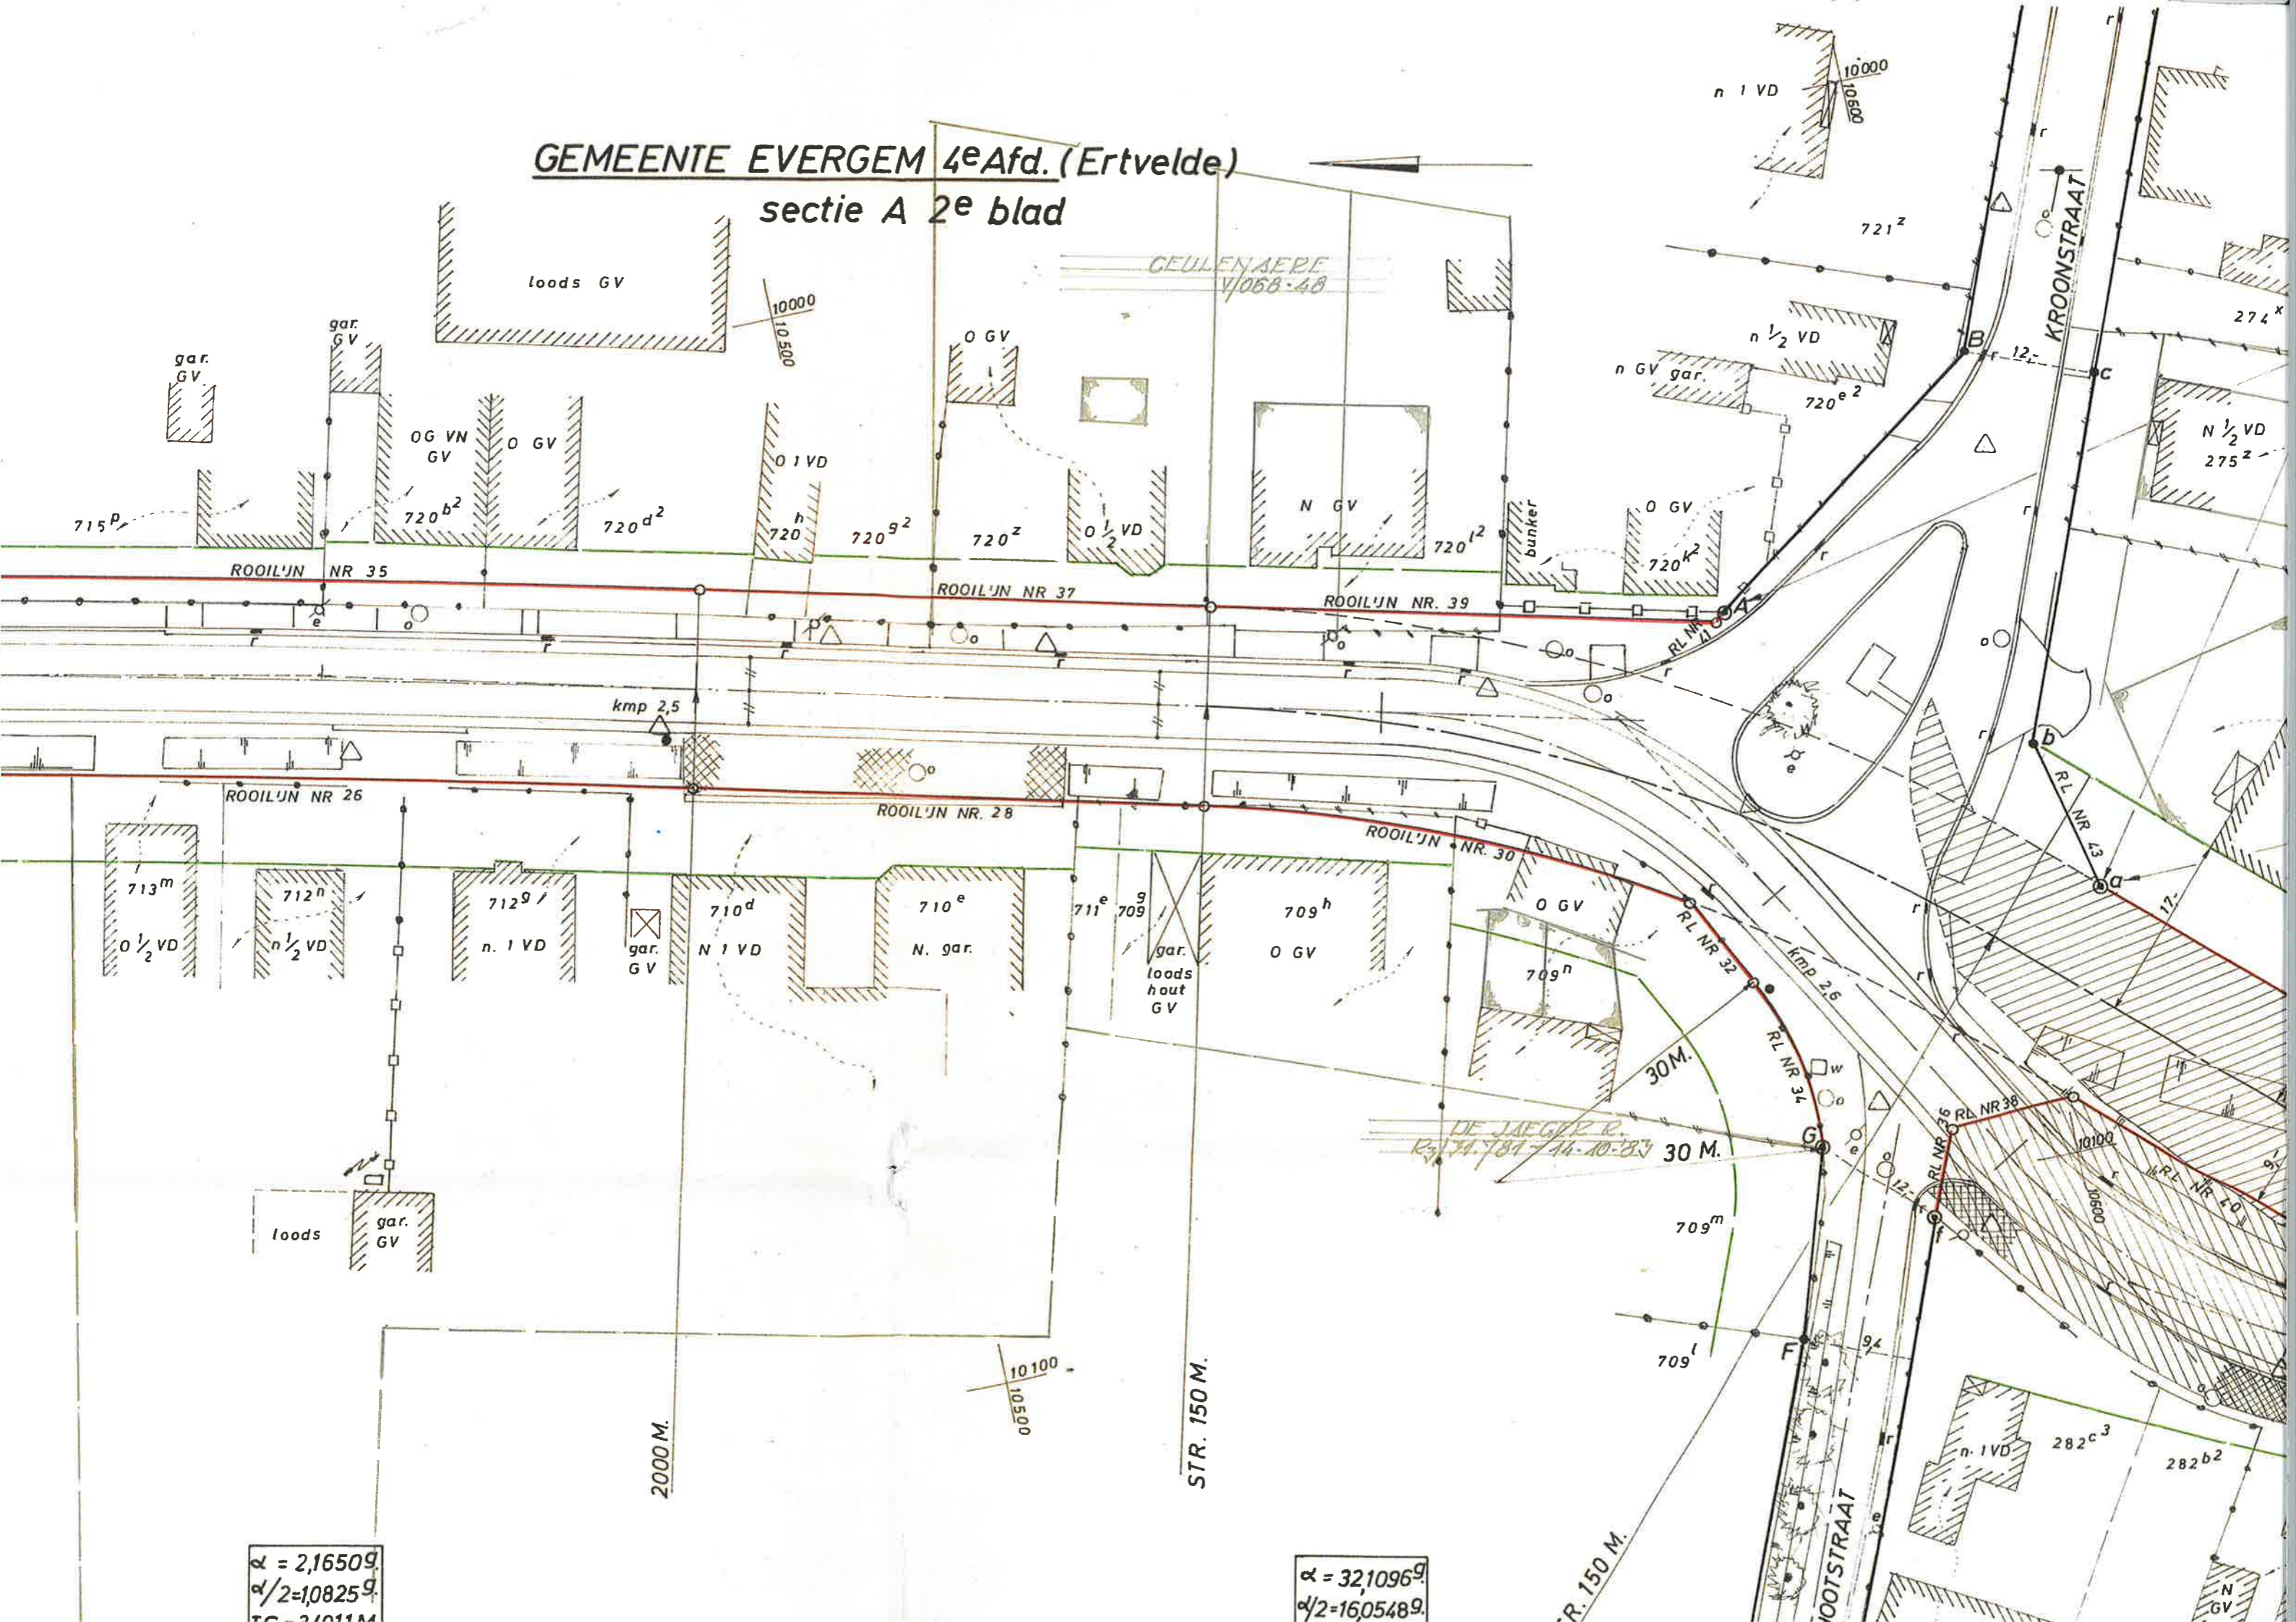

$\alpha = 2,16509$   
 $\alpha/2 = 1,08259$   
 $\alpha/2 = 1,08259$

$\alpha = 32,10969$   
 $\alpha/2 = 16,05489$

GEULEN AEP  
 V/068-48

DE JAEGER R.  
 R. 71.787-711-10-83

n 1 VD  
 10000  
 00500

10000  
 10500

10100  
 10500

10100  
 10500


10100  
 10500



# LEGENDE

## GEMEENTE ASSENEDE 1e Afd. sectie D 3e blad

OPGEMETEN DOOR : VAN DE VELDE IGNACE HOOFDTECHNICUS ( najaar '93 )

ROOD	—	NIEUWE ROOILIJNEN
ZWART	—	ROOILIJNEN GOEDGEKEURD BIJ K.B. EN/OF M.B. TE BEHOUDEN
BLAUW	—	ROOILIJNEN GOEDGEKEURD BIJ K.B. EN OF M.B. AF TE SCHAFFEN
GROEN	—	BOUWLIJNEN
N		NIEUWBOUW
n		REDELIJK NIEUW
VN		VERNIEUWD
OG		OUD GEBOUW IN GOEDE STAAT
O		OUD GEBOUW
SL		GEBOUW IN SLECHTE STAAT
GV		GELUKVLOERS
VD		VERDIEPING
		STAATSDOMEIN ( door Verwezenlijking van de rooilijn ) GRONDAFSTANDEN BIJGEWERKT TOT SEPT. 1970

9900  
9900

d = 9,04239,  
d/2 = 4,52119  
TG = 14,227 M.  
STR = 200 M.

STR. 200 M.

STR. 200 M.

ROOILIJNEN VOLGENS PLAN B/6259  
G. GEK. BIJ K.B. d.d. 27 JUNI 1984

9,6 M. VOLGENS ATLAS DER BUUR

GEWESTWEG NR. N448

ASSENEDE

ROOILIJNEN VOLGENS PLAN B/6259  
G. GEK. BIJ K.B. d.d. 27 JUNI 1984

d = 1,78209,  
d/2 = 0,89109  
TG = 6,998 M.  
STR = 500 M.

STR. 500 M.

GEMEENTE ASSENEDE 1e Afd.  
sectie D 3e blad

